



Nr obw.	1	Nr obw.	1	Nr obw.	1	Nr obw.	1	Nr obw.	1	Nr obw.	1	Nr obw.	1	Nr obw.	1	Nr obw.	1
	Oświetlenie		Gn. pokój 1		Gn. pokój 2 (sypialnia)+balk		Gn. salon		Gn. korytarz		Gn. kuchnia		Gn. zmywarka		Maty kuchnia		Rolety okienne
			YDYżo 3x2,5		YDYżo 3x2,5		YDYżo 3x2,5		YDYżo 3x2,5		YDYżo 3x2,5		YDYżo 3x2,5		YDYżo 3x2,5		YDYżo 3x2,5

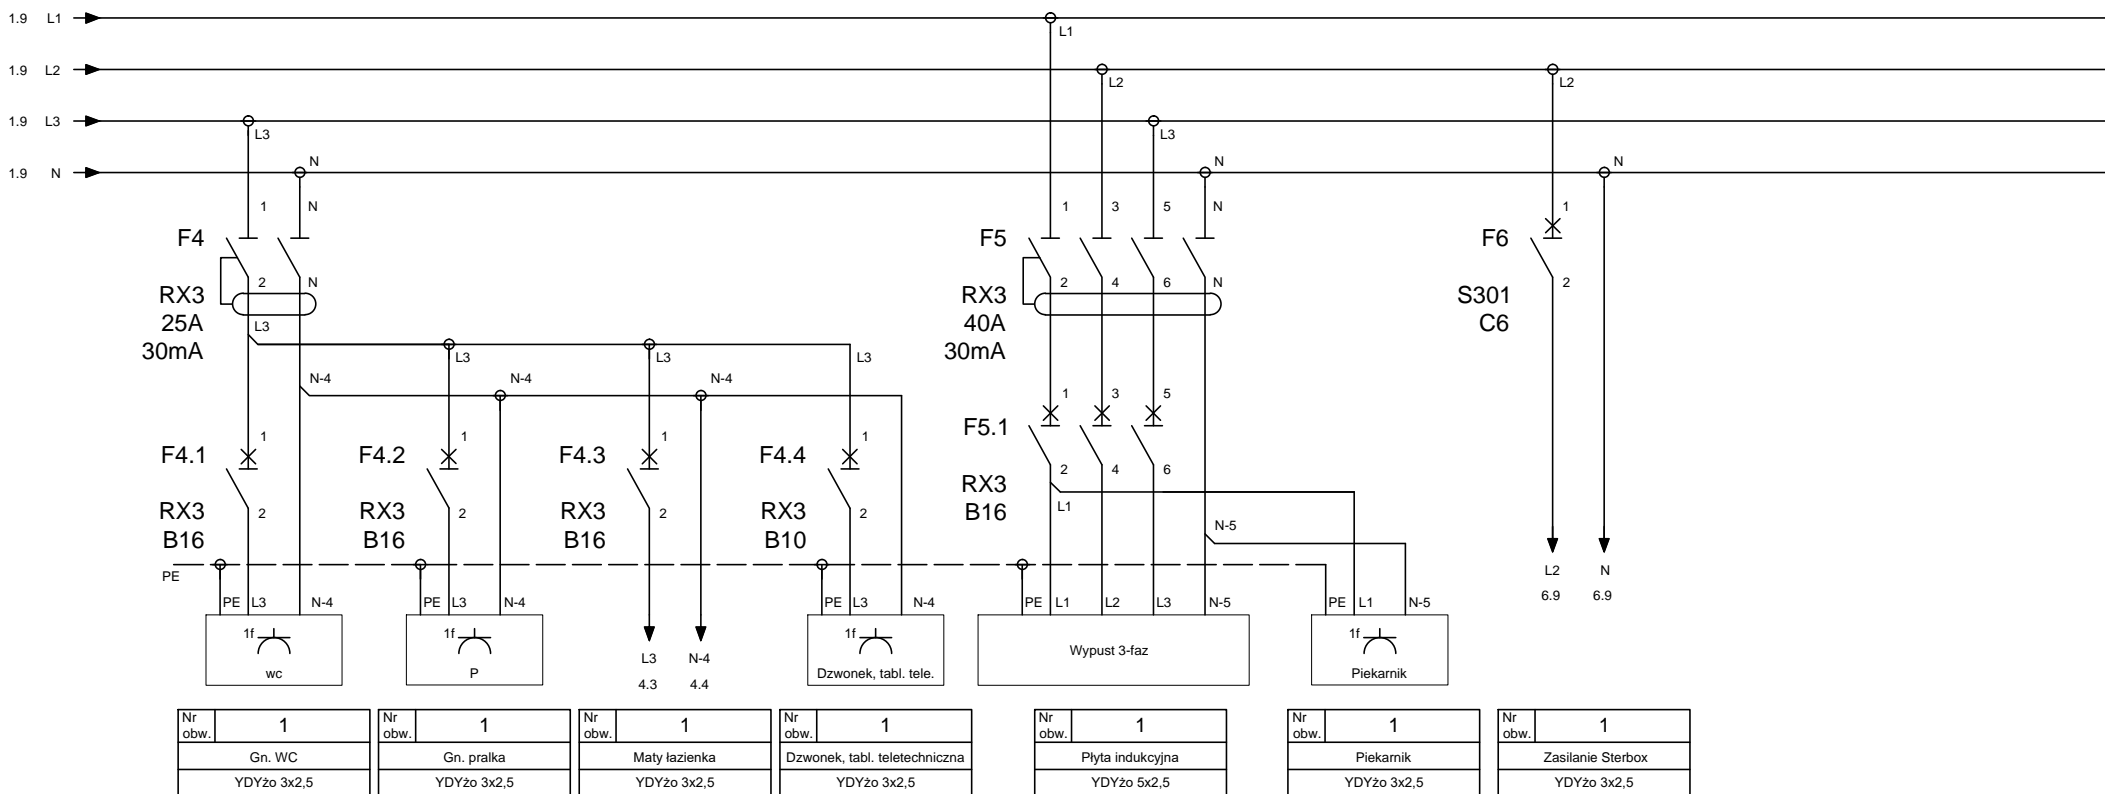

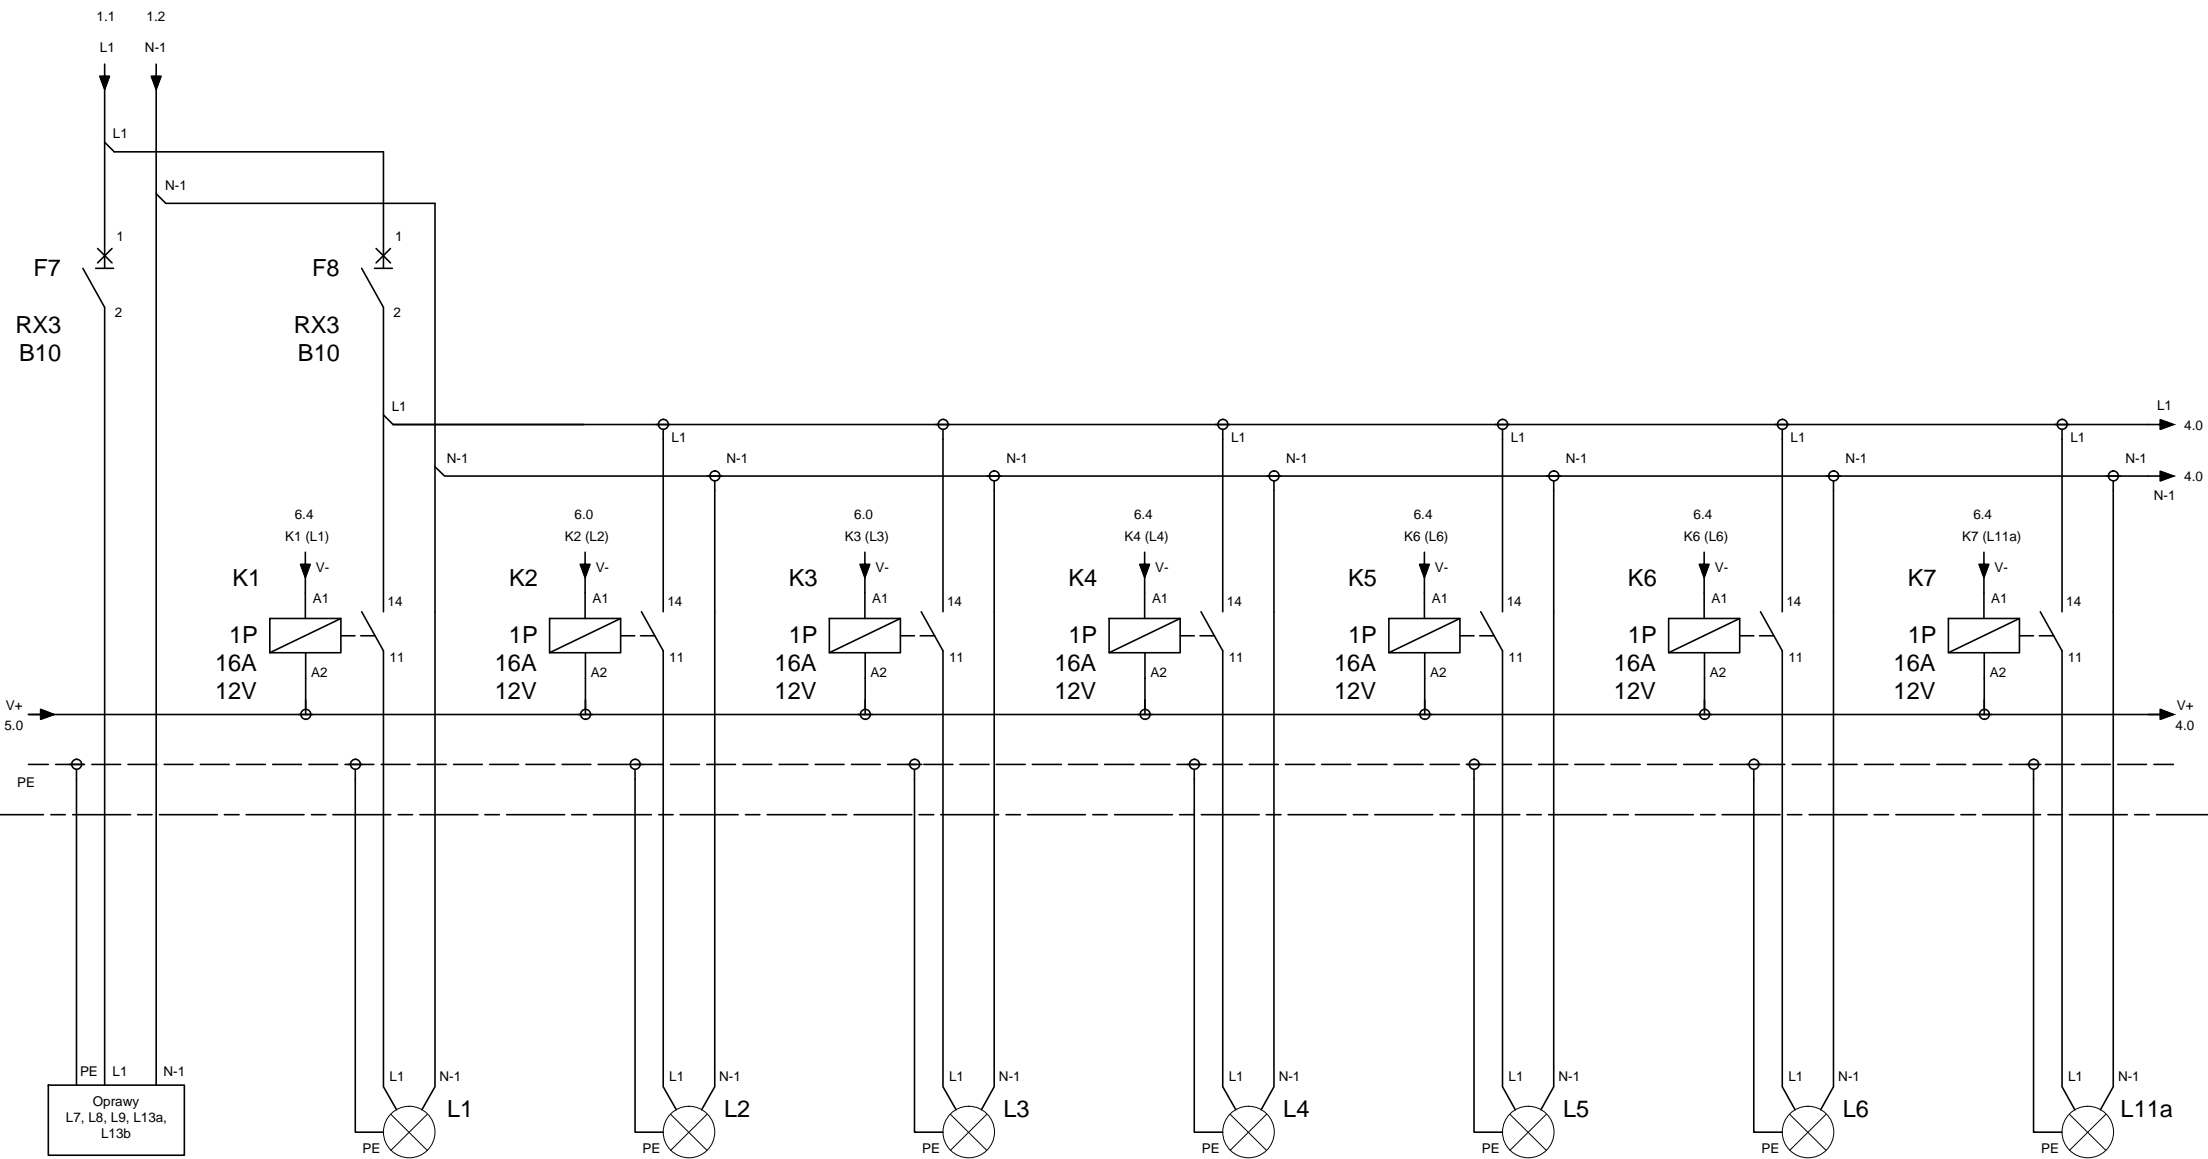

Nr obw.	1
Oświetlenie ogólne	
YDY / YDY2o 3x1,5	

Nr obw.	1
Oprawa L1 (salon)	
YDY2o 3x1,5	

Nr obw.	1
Oprawa L2 (salon)	
YDY2o 3x1,5	


Nr obw.	1
Oprawa L3 (salon)	
YDY2o 3x1,5	

Nr obw.	1
Oprawa L4 (kuchnia)	
YDY2o 3x1,5	

Nr obw.	1
Oprawa L5 (kuchnia - blat)	
YDY2o 3x1,5	

Nr obw.	1
Oprawa L6 (kuchnia - meble)	
YDY2o 3x1,5	


Nr obw.	1
Oprawa L11 (sypialnia)	
YDY2o 4x1,5	

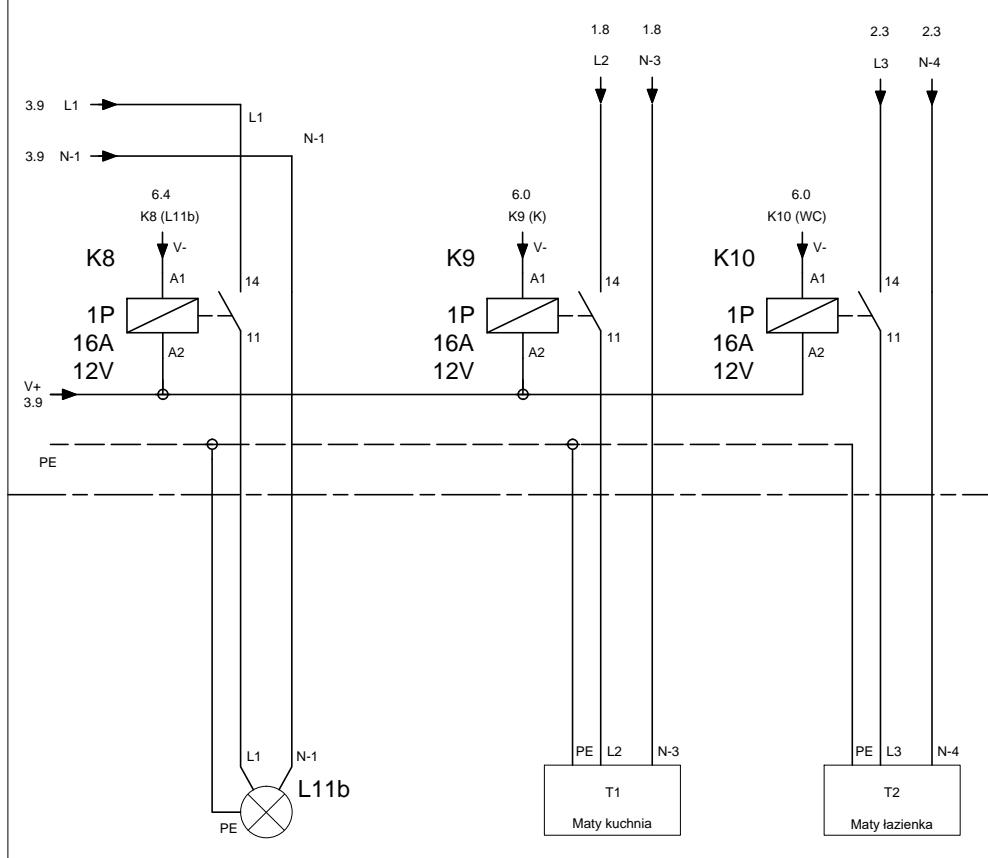



Nr obw.	1
Oprawa L11 (sypialnia)	
YDYżo 4x1,5	

Nr obw.	1
Ogrzewanie podłogowe	
YDYżo 3x2,5	

Nr obw.	1
Ogrzewanie podłogowe	
YDYżo 3x2,5	

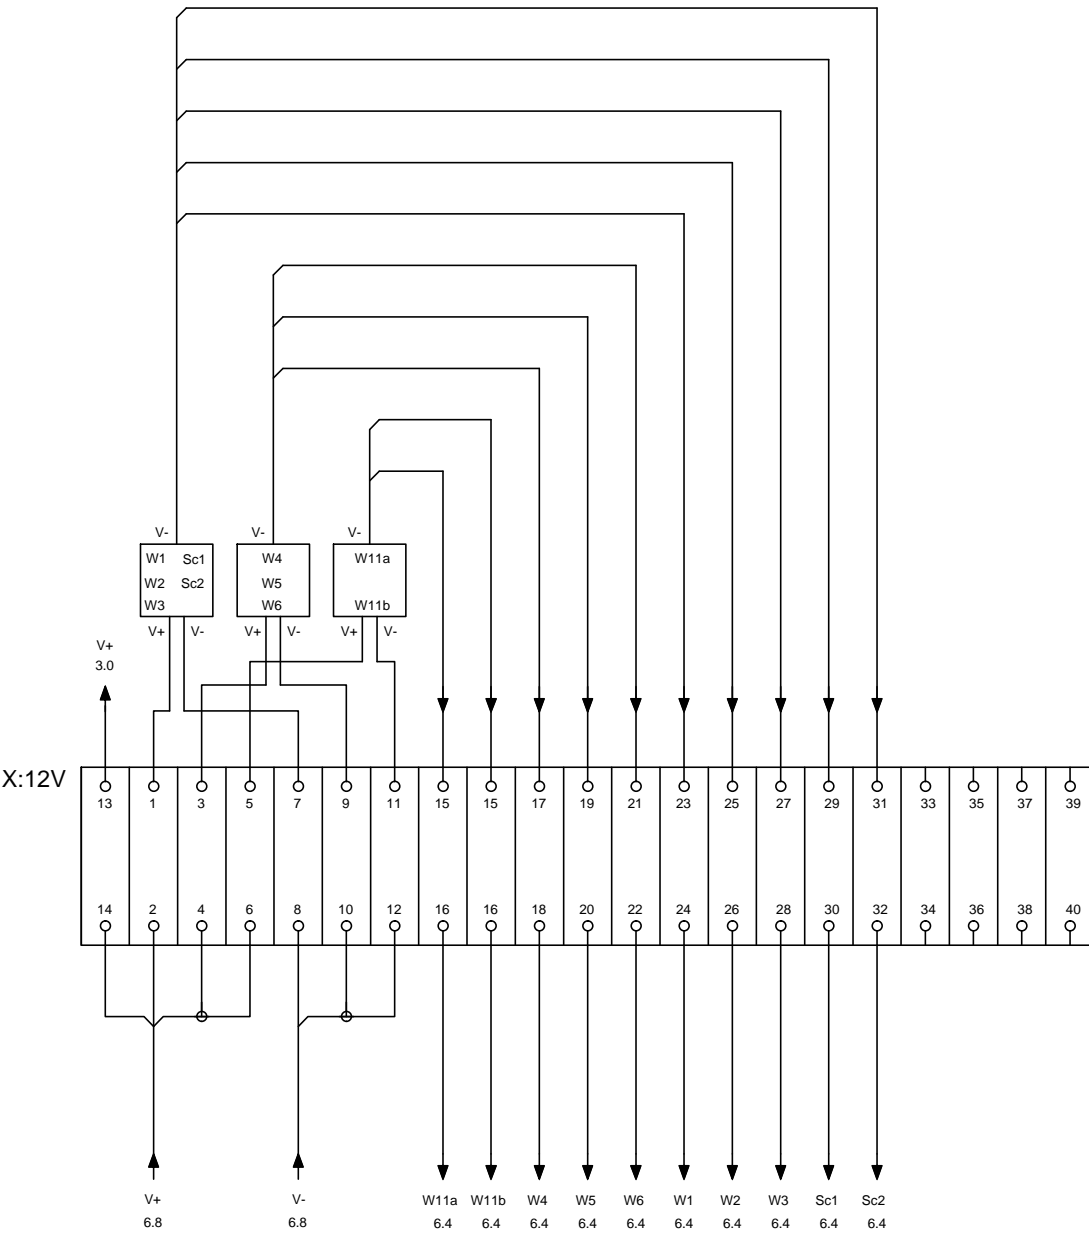

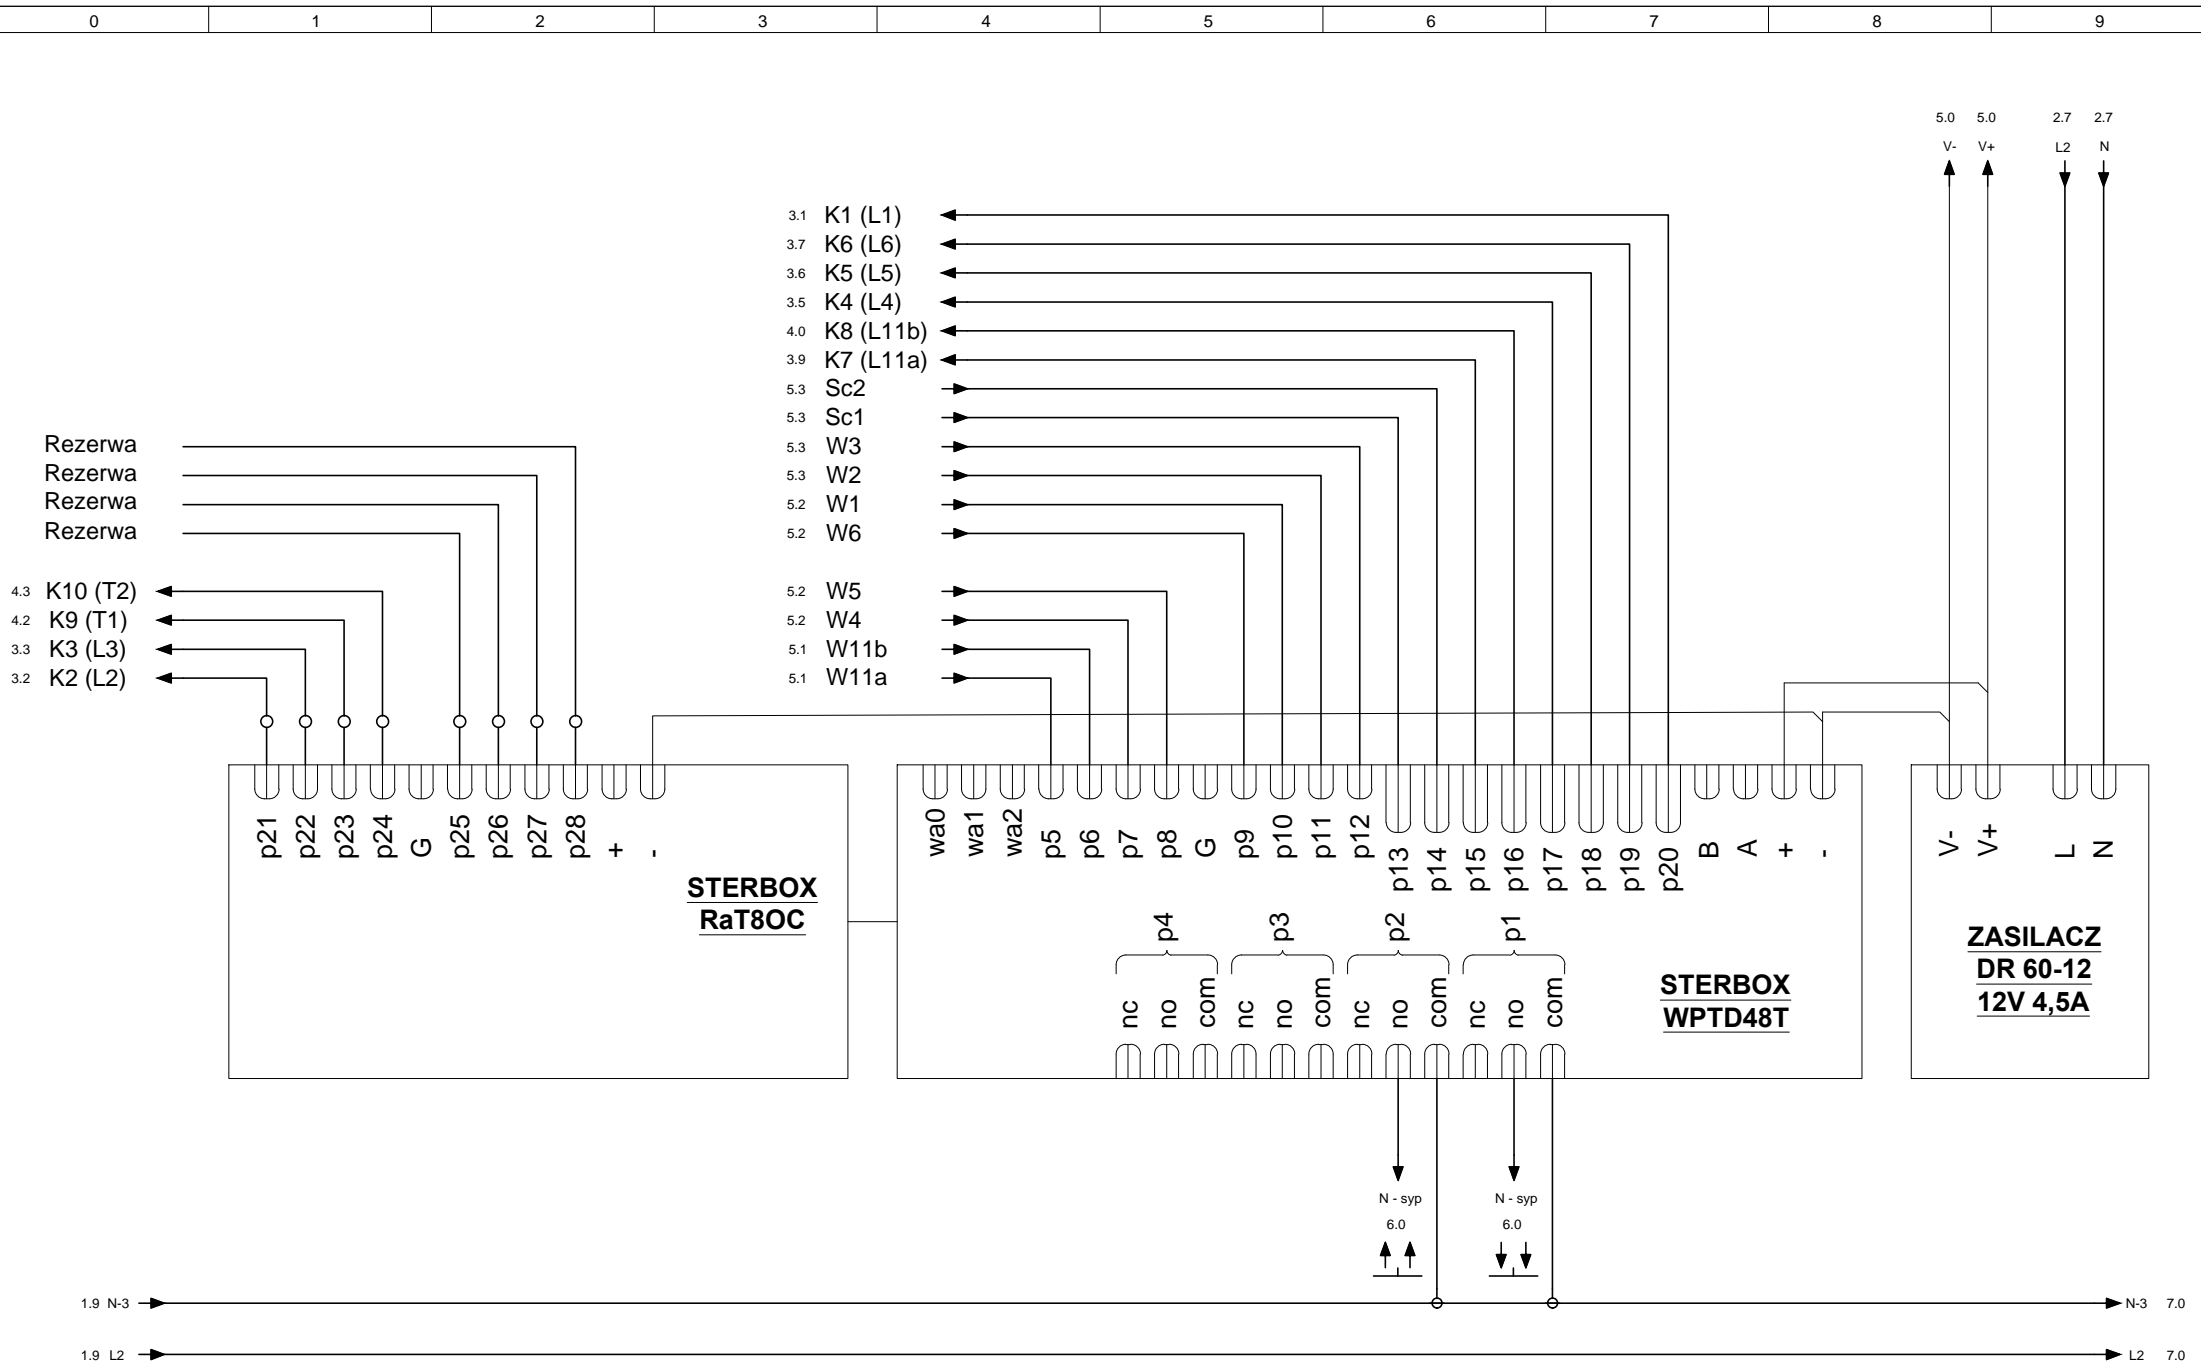

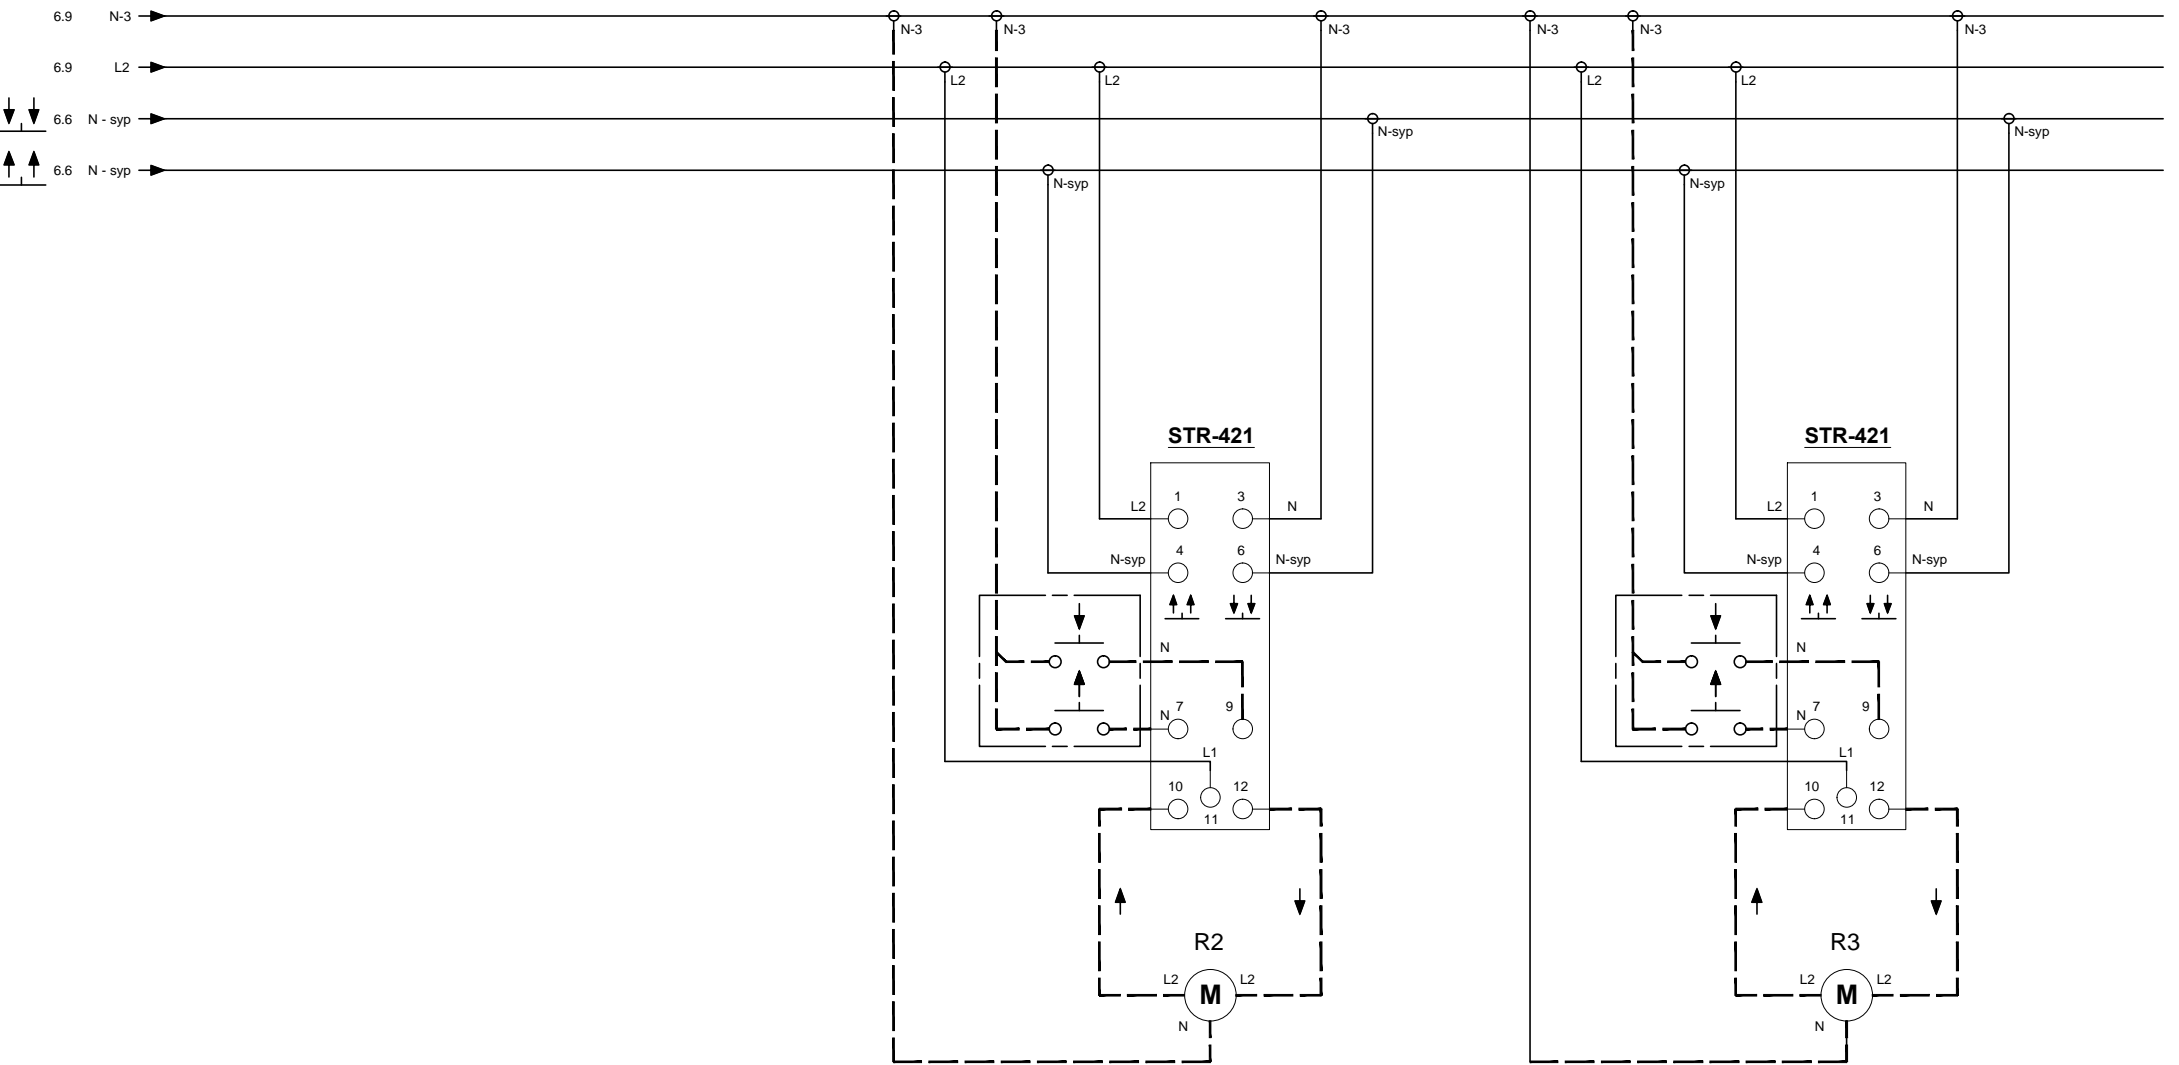

Nr obw.	1
Roleta sypialnia R2	
Napęd:	2xYDYżo 4x1,5
Łącznik:	2xYDY 3x1,5

Nr obw.	1
Roleta sypialnia R3	
Napęd:	2xYDYżo 4x1,5
Łącznik:	2xYDY 3x1,5